


Публичная кадастровая карта

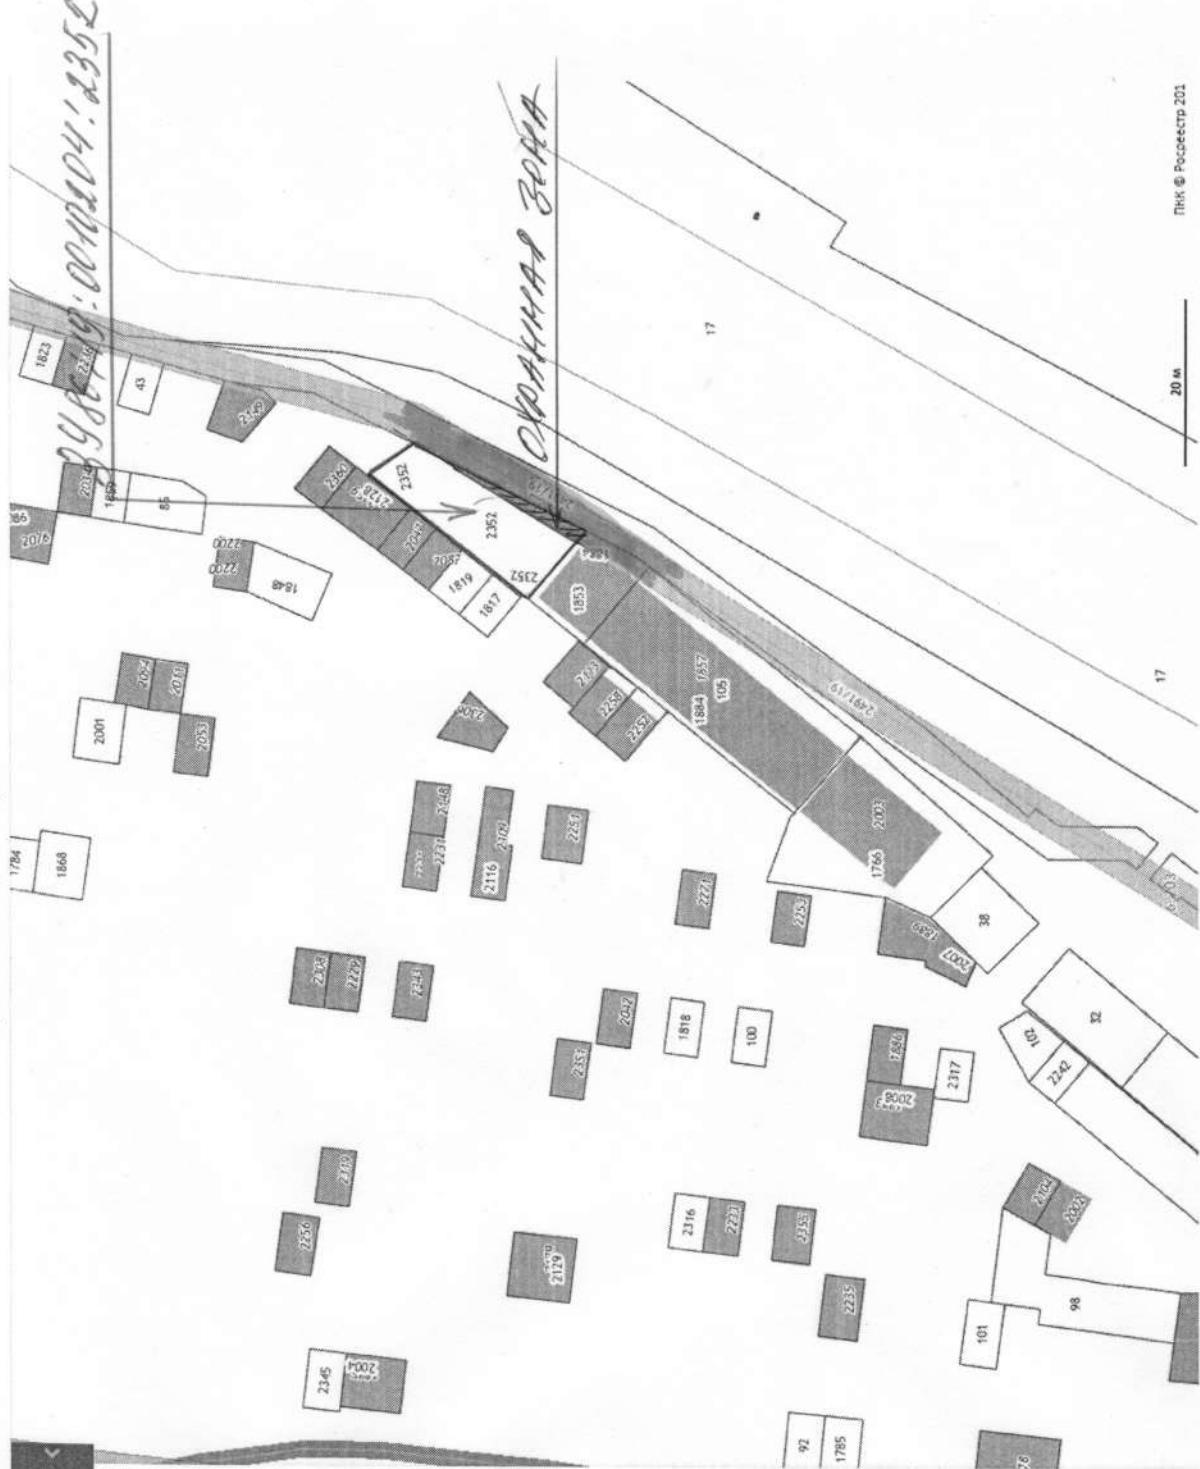

Пик © Росреестр 2011

ЗОНУТ	86:00-6:203
Справленное зону объекта в Высокоскоростная линия связи на участке Демьянка – Томск, Второй этаж.	
Зона охраны искусственных объектов	
Тип:	Зона с особыми условиями использования территории
Вид:	Охранные зоны линий и сооружений связи и линий и сооружений радиофикации
Зона охраны искусственных объектов	
Регистрационный номер:	86:00-6:203
Недостаточный разбор:	
Наличие здания:	
Строение не:	
Охранные зоны объекта	
Высокоскоростная линия связи на участке Демьянка – Томск, Второй этаж.	
Юридическим и физическим лицам запрещается производить всякого рода действия, которые могут нарушить нормальную работу линий связи и линий радиофикации, в частности: а) производить снос и реконструкцию зданий и мостов, существующих пересечений коллекторов, туннелей метрополитена и железнодорог, где проложены кабели связи; установление столбы воздушных линий связи и линий радиофикации, размещение технических сооружений, радиорелейных станций, кабельные ящики и распределительные коробки, без предварительного выноса заказчиками (застройщиками) линий и сооружений связи, линий и сооружений радиофикации по согласованному с предпринимателями, в ведении которых находятся эти линии и сооружения; б) производить засыпку траппов подземных кабельных линий связи, устраивавать на этих трассах оплывистые грунты, грунты чешуйчатого	